

Ötlettár

CSALÁDI HÁZ

Ára: 294 Ft

Tervezők • Gyártók • Kivitelezők




Válogatott
ajánlatok!

Tervek:
101 - 150

50
HÁZ
KICSIK · ÉS
NAGYOK



9 771219 754015

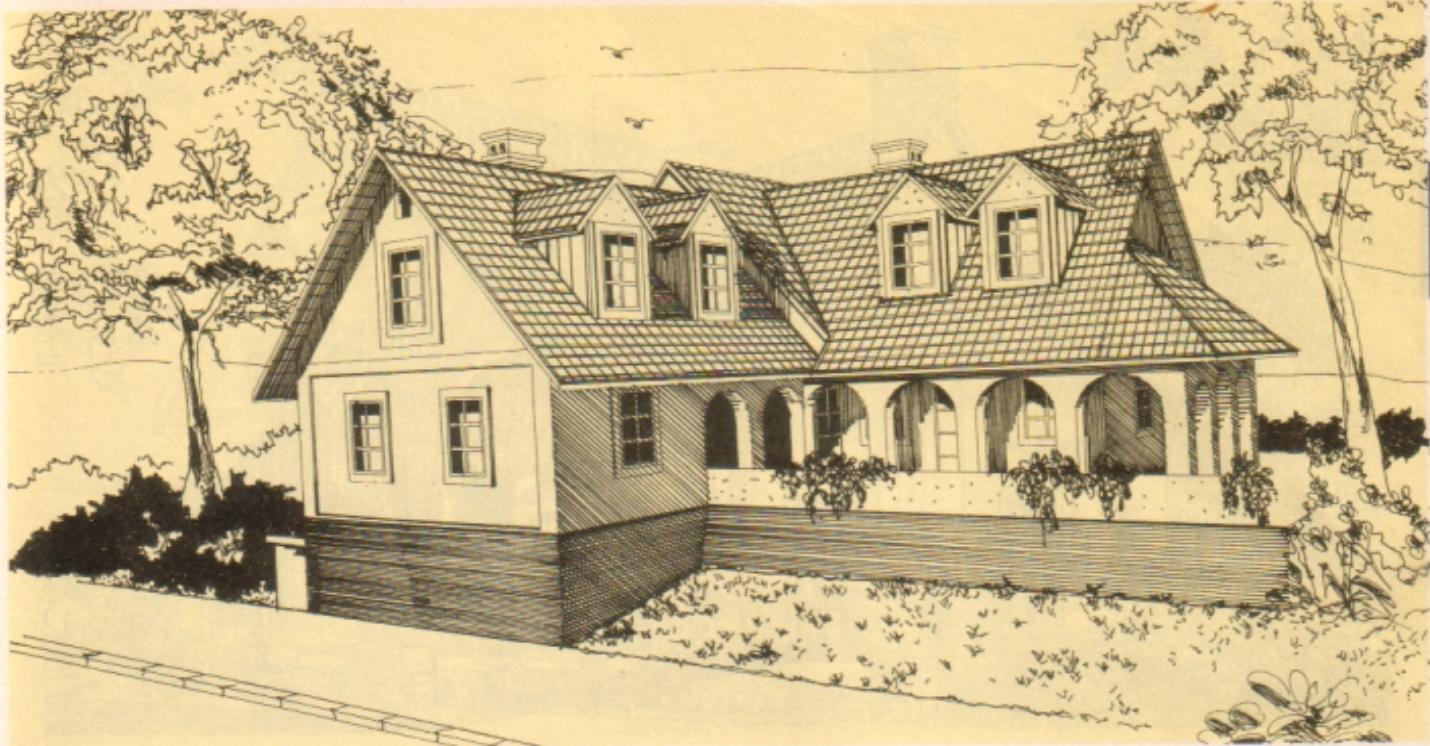



•BRAMAC• TETŐ
RENDSZER

Lb-knauf

WIENERBERGER
Téglaipari Rt.

Lakóház nagycsaládosoknak

Lejtősi terepre

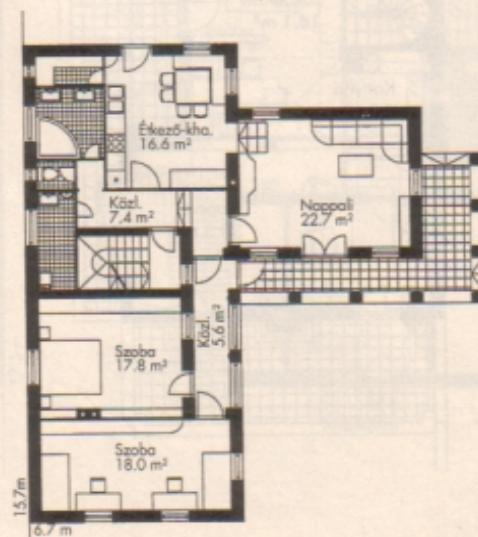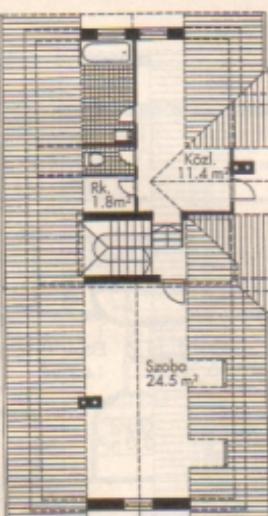

Földszinti alaprajz

Földszint + tetőterére
Nappali + 4 szobás

A terep adta szintkülönbséget a tervező belső lépcsőkkel követte. A földszinten a nappalin és étkezőkonyhán kívül egy lakászoba van, a tetőteren pedig a hálószobák helyezkednek el. Az oszlopos, boltíves tornác népies hangulatot ad az épületnek. A ház többgyermekes vagy többgenerációs család számára különösen megfelelő.

Földszinti lakásterület: **112 m²**
Tetőtéri lakásterület: **58 m²**

Lakásterület összesen: **170 m²**

Beépített alapterület: **155 m²**

1997
Tervező:
Erdélyi
Balázs
131

